



principe profiel fietsstroken, noord

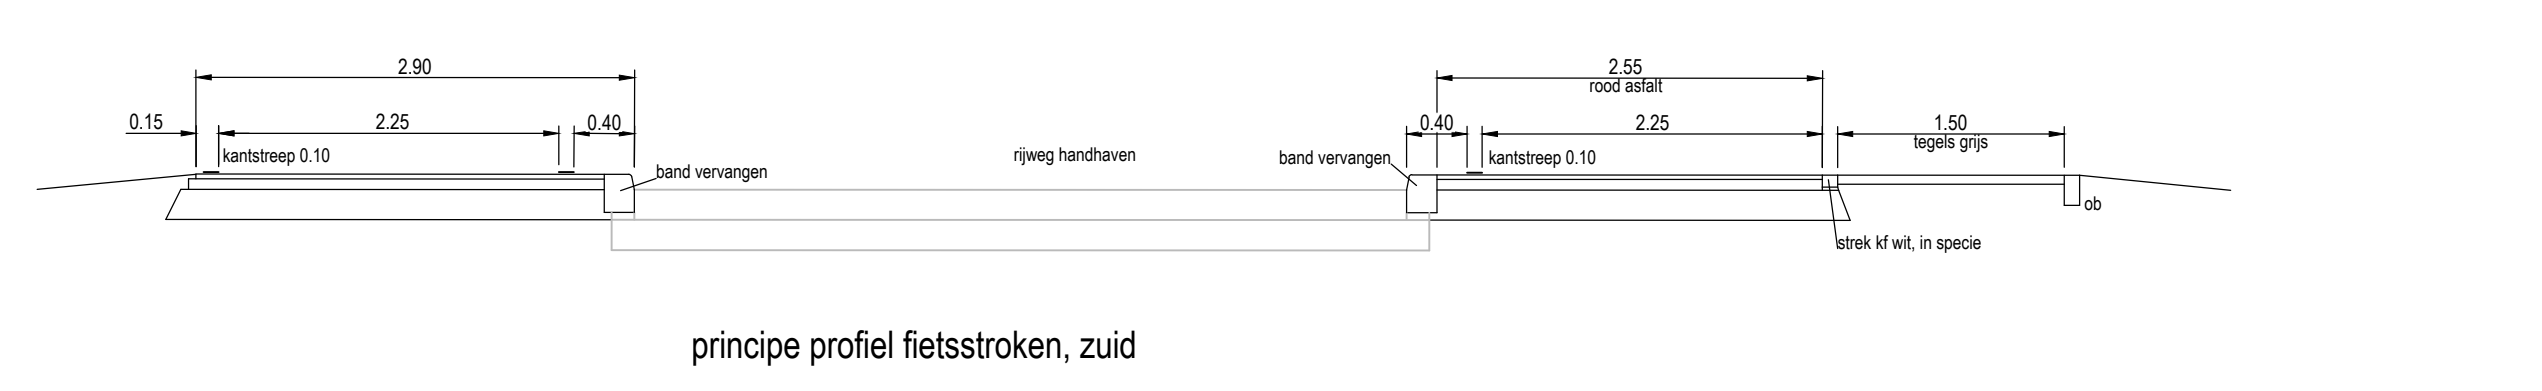

principe profiel fietsstroken, zuid

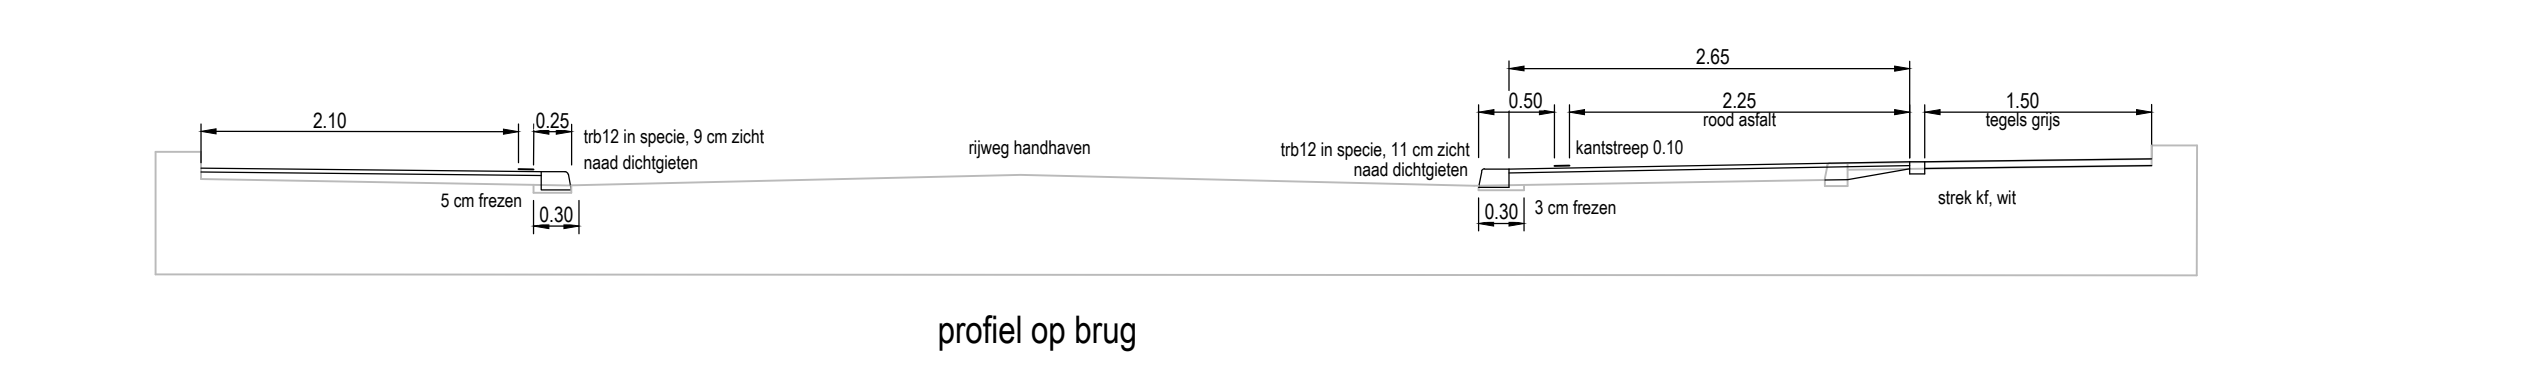

profiel op brug

- Renvoel**
- nieuw asfalt fietspad
 - rijweg asfalt
 - betonnen
 - voorbed
 - water
 - P-plaats nieuw
 - gras, berm
 - verkeersland
 - entband 800
 - verkeersdriehoek
 - bestaande boom handhaven
 - nieuwe boom
 - te kappen boom

PROJECT	Busbrug de Binding, Zaanland	TEKENAAR	J. de Jager	STATUS	CONCEPT ontwerp
WIJZ.		PROJECTLEIDER		BELEVER	
DATE	16-02-2015	OMGKRIJNING		TEKENAAR	
ONDERWERP	asfalteren fietspaden, aanleg rotonde Houtveldweg en aanleg rotonde Wildeman/Glazenmaker	BLAD		gemeente Zaanland	
TEKENINGNUMMER		WIJZING		ZNSTD	
DATE	16-02-2015	SCHAAL	1:500	FORMAAT	A0
				OPMERKINGEN	10002 Zaanland 10003 Zaanland 10004 Zaanland 10005 Zaanland
				ATOLING REALISATIE	10002 Zaanland 10003 Zaanland 10004 Zaanland 10005 Zaanland